


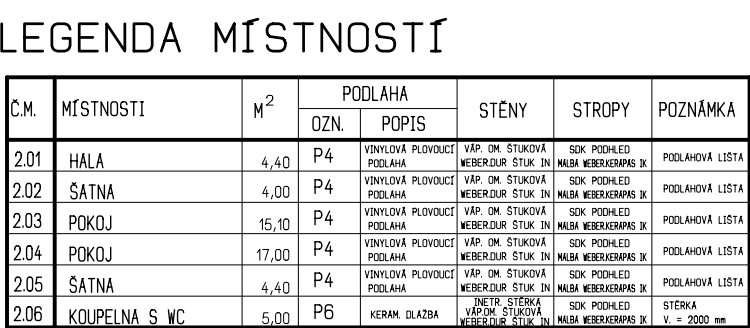

- LEGENDA MATERIÁLŮ VIZ. VÝKŘ. č. D112-05
- SKLADBY PODLAH JSOU V TECHNICKÉ ZPRÁVĚ.
- ZÁBRADLÍ NA SCHODIŠTÍ BUDE VÝŠKY MIN. 1000 MM, JAP spol. s r.o.
- NADSTŘEŠNÍ ČÁST KÓMA NA VYTUŽENÍ V KRUHOVÝCH KANÁLCÍCH V ROZÍCH TVÁRNIC POMOČÍ KOTVENÍCH ZÁVITOVÝCH TYČÍ A BETONOVÉ ŽALIVKY. VÝŽTUŽ ZATÁHNOU CCA 1,0 M POD ROVINOU STŘECHY
- KÓTOVÁNÍ JE K NOSNÉ KONSTRUKCI, DŮM BUDE ZATEPLEN ETICS – ISOVER EPS GREYWALL TL. 150 mm U OŠTĚNÍ A NADPŘAZÍ ZATÁHNOU ISOZOLACI TL. 40 mm

"K" – KÓMNOVE JEDNOPRODUCOVĚ TELESO SCHIEDEL ABSOLUT, TYP ABS 18, ROZMĚR TVAROVKY 360x360 mm

HL. INŽENÝR PROJEKTU		ZODP. PROJEKTANT		VYPRACOVÁL		KRESLIL	
ING. LUBOŠ KÁNE		ING. LUBOŠ KÁNE		ING. MICHAL VOJDIČKA		ING. MICHAL VOJDIČKA	
MÍSTO STAVBY: STAVEBNÍK: DATUM:							
STAVBA: RODINNÝ DŮM - INDIV. PROJEKT							
ČÁST PROJEKTU : ARCHITEKTONICKÉ A STAV. TECH. ŘEŠENÍ							
OBSAH VÝKRESU: PŮDORYS POSCHODÍ							
FORMÁT: 8 A4 ARCH. Č.: 05/2014 STUPEŇ: PROV. DOK. MĚŘÍTKO: 1:50 KOTOVÁNÍ V m: 0112-03							