


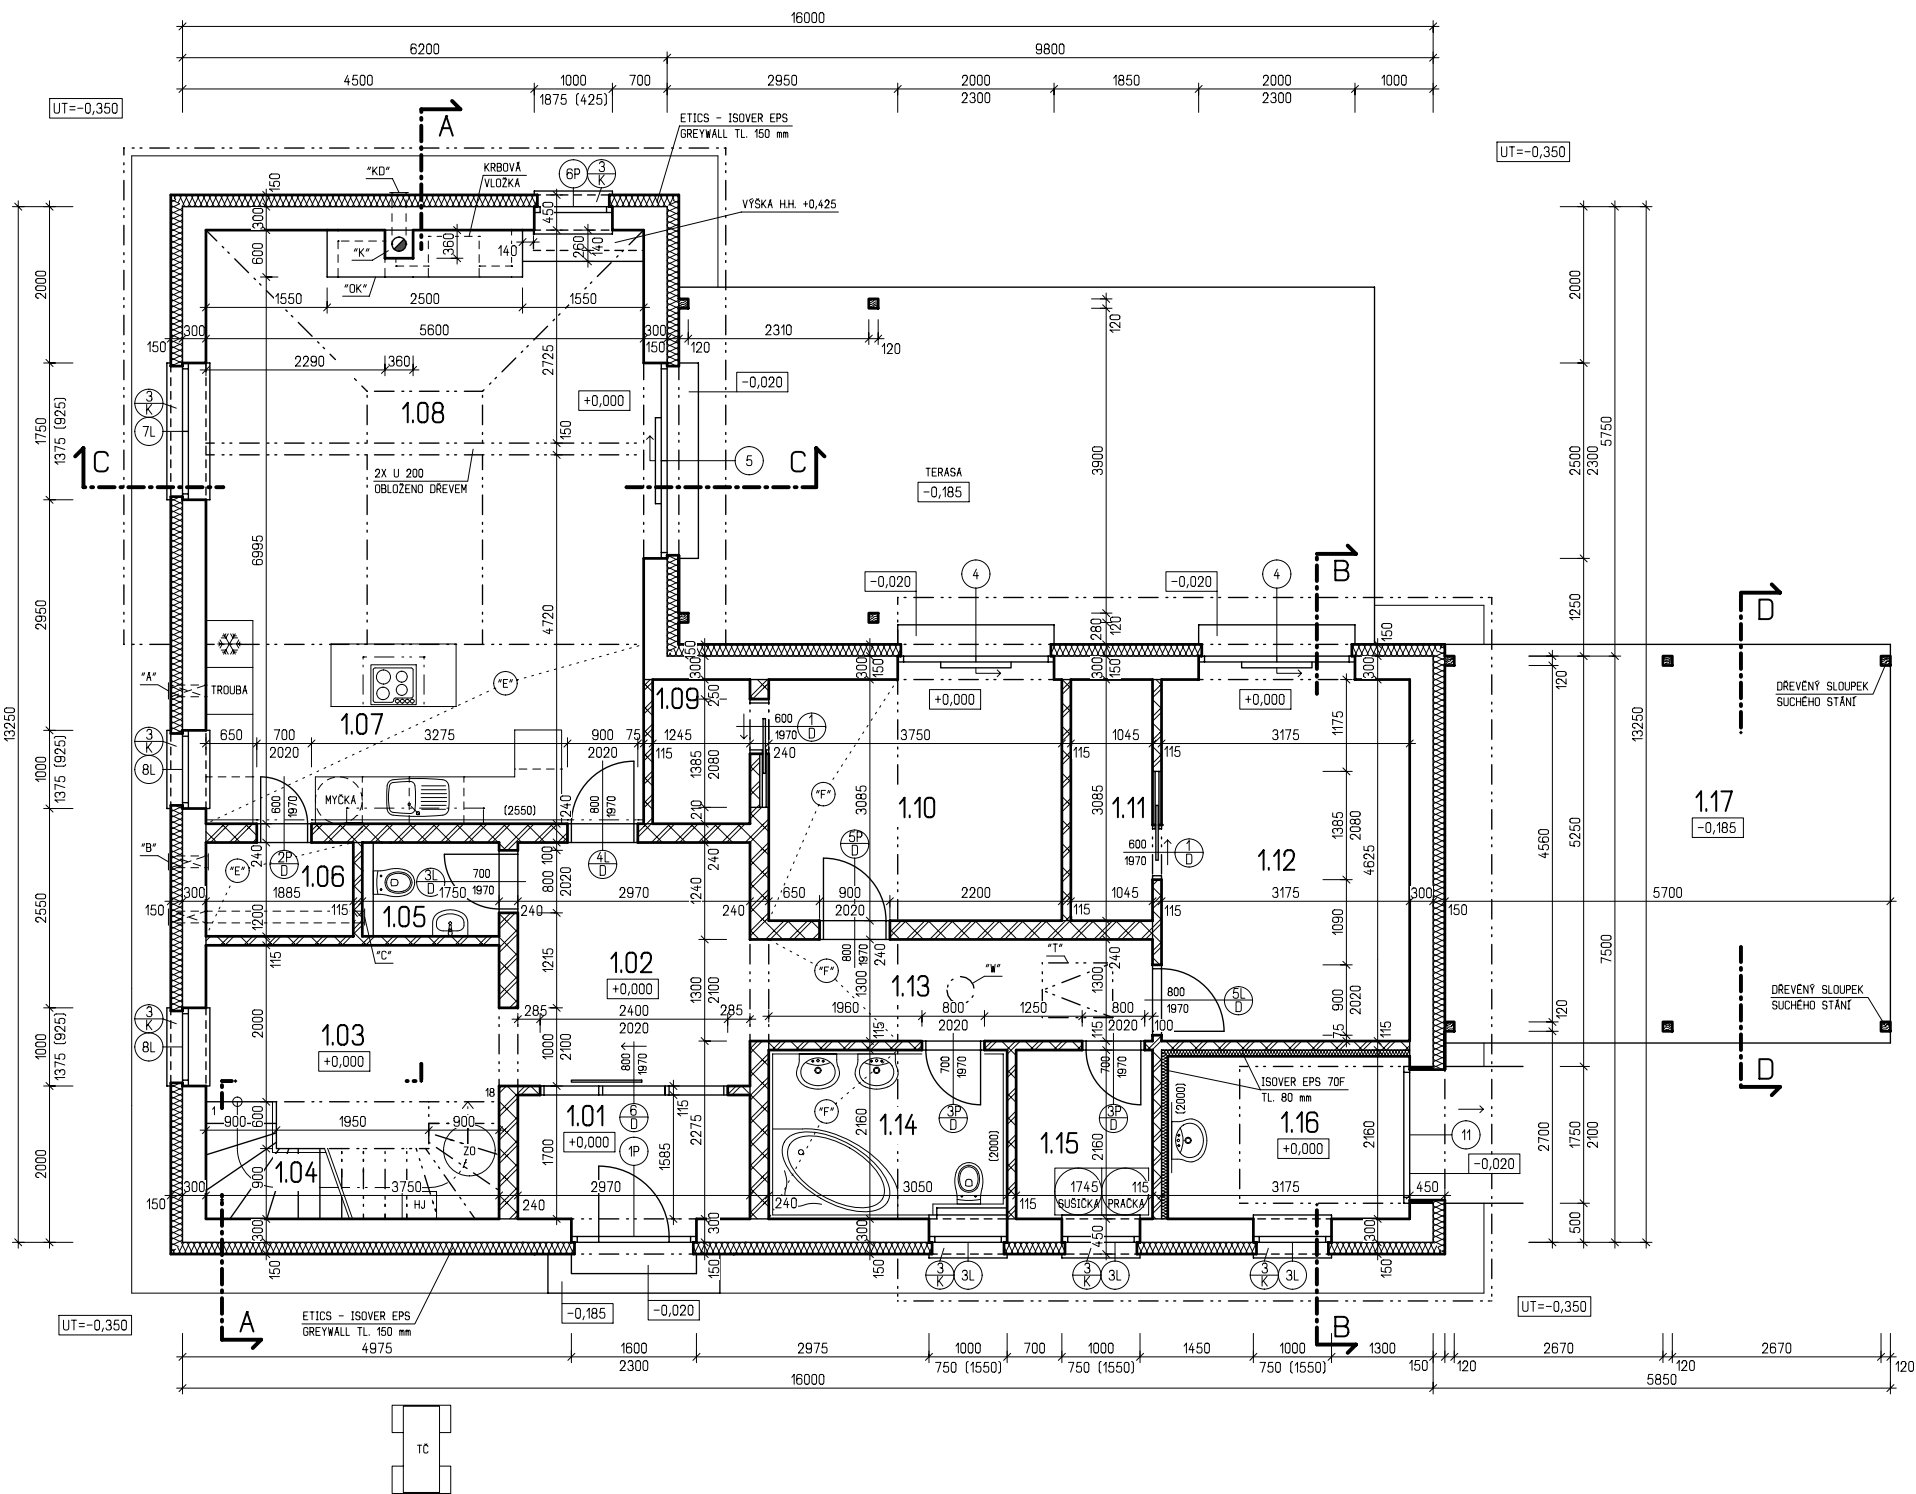

LEGENDA MÍSTNOSTÍ

Č.M.	MÍSTNOSTI	M ²	PODLAHA		STĚNY	STROPY	POZNÁMKA
			OZN.	POPIS			
1.01	ZÁDVEŘÍ	4,70	P3	VINYLOVÁ PLOVOUT PODLAHA	VÁP. OM. STUKOVÁ WEBERDUR STUK IN	VÁP. OM. STUKOVÁ WEBERDUR STUK IN	PODLAHOVÁ LISTA
1.02	HALA	9,60	P3	VINYLOVÁ PLOVOUT PODLAHA	VÁP. OM. STUKOVÁ WEBERDUR STUK IN	VÁP. OM. STUKOVÁ WEBERDUR STUK IN	PODLAHOVÁ LISTA
1.03	HALA	8,70	P3	VINYLOVÁ PLOVOUT PODLAHA	VÁP. OM. STUKOVÁ WEBERDUR STUK IN	VÁP. OM. STUKOVÁ WEBERDUR STUK IN	PODLAHOVÁ LISTA
1.04	SCHODIŠTĚ	8,60	P5	DUBOVÁ DESKA	VÁP. OM. STUKOVÁ WEBERDUR STUK IN	SOK. PODHLED MLBA WEBERKERAPAS IX	PODLAHOVÁ LISTA
1.05	WC	2,10	P2	KERAM. DLAŽBA	VÁP. OM. STUKOVÁ WEBERDUR STUK IN	VÁP. OM. STUKOVÁ WEBERDUR STUK IN	KER. SOKL
1.06	SPÍŽ	2,30	P3+	VINYLOVÁ PLOVOUT PODLAHA	VÁP. OM. STUKOVÁ WEBERDUR STUK IN	VÁP. OM. STUKOVÁ WEBERDUR STUK IN	PODLAHOVÁ LISTA
1.07	KUCHYNĚ	12,90	P3	VINYLOVÁ PLOVOUT PODLAHA	VÁP. OM. STUKOVÁ WEBERDUR STUK IN	VÁP. OM. STUKOVÁ WEBERDUR STUK IN	KER. OKLAD
1.08	OBYVACÍ POKOJ	29,60	P3	VINYLOVÁ PLOVOUT PODLAHA	VÁP. OM. STUKOVÁ WEBERDUR STUK IN	SOK. PODHLED MLBA WEBERKERAPAS IX	PODLAHOVÁ LISTA
1.09	ŠATNA	2,30	P3	VINYLOVÁ PLOVOUT PODLAHA	VÁP. OM. STUKOVÁ WEBERDUR STUK IN	VÁP. OM. STUKOVÁ WEBERDUR STUK IN	PODLAHOVÁ LISTA
1.10	POKOJ	11,60	P3	VINYLOVÁ PLOVOUT PODLAHA	VÁP. OM. STUKOVÁ WEBERDUR STUK IN	SOK. PODHLED MLBA WEBERKERAPAS IX	PODLAHOVÁ LISTA
1.11	ŠATNA	3,40	P3	VINYLOVÁ PLOVOUT PODLAHA	VÁP. OM. STUKOVÁ WEBERDUR STUK IN	SOK. PODHLED MLBA WEBERKERAPAS IX	PODLAHOVÁ LISTA
1.12	LOŽNICE	14,70	P3	VINYLOVÁ PLOVOUT PODLAHA	VÁP. OM. STUKOVÁ WEBERDUR STUK IN	SOK. PODHLED MLBA WEBERKERAPAS IX	PODLAHOVÁ LISTA
1.13	CHODBA	6,40	P3	VINYLOVÁ PLOVOUT PODLAHA	VÁP. OM. STUKOVÁ WEBERDUR STUK IN	SOK. PODHLED MLBA WEBERKERAPAS IX	PODLAHOVÁ LISTA
1.14	KOUPELNA S WC	6,60	P2	KERAM. DLAŽBA	VÁP. OM. STUKOVÁ WEBERDUR STUK IN	SOK. PODHLED MLBA WEBERKERAPAS IX	STĚRKA V. = 2000 mm
1.15	PRÁDELNA	3,80	P2	KERAM. DLAŽBA	VÁP. OM. STUKOVÁ WEBERDUR STUK IN	SOK. PODHLED MLBA WEBERKERAPAS IX	KER. SOKL
1.16	SKLAD	6,90	P14	EPOXIDOVÝ NÁTER	VÁP. OM. STUKOVÁ WEBERDUR STUK IN	SOK. PODHLED MLBA WEBERKERAPAS IX	KER. SOKL V. O. = 2000 mm
1.17	SUCHÉ STÁNÍ	29,00		VENKOVNÍ DLAŽBA			MARMOLIT. SOKL

POZNÁMKA

- LEGENDA MATERIÁLŮ VIZ. VÝKR. č. D112-05
- SKLADBY PODLAH JSOU V TECHNICKÉ ZPRÁVĚ.
- OSAZENÍ KRBU ROMOTOP ANGELE JE TŘEBA PŘED REALIZACÍ KONZULTOVAT S DODAVATELEM KRBU
- V MÍSTĚ PŘEDPOKLÁDANÉHO KRBOVÉHO TĚLESA VE SKLADBĚ PODLAHY NAHRADIT TEP. IZOLACÍ BETONEM CEMEX COMPACTON EKO C12/15.
- PŘI BETONÁŽI STROPŮ OZNAČIT MÍSTA PRŮCHODU POTRUBÍ - VŠECHNY STAVEBNÍ ÚPRÁVY VIZ. PROFESE
- ZÁBRADLÍ U SCHODIŠTĚ BUDE VÝŠKY 1000 MM, JAP spol. s.r.o.
- KÓTOVÁNÍ JE K NOSNÉ KONSTRUKCI, DŮM BUDE ZATEPLEN ETICS - ISOVER EPS GREYWALL TL. 150 mm U OSTĚNÍ A NADPRAŽÍ ZATAHNOUT IZOLACI TL. 40 mm, SOKL BUDE ZATEPLEN DO VÝŠKY 400 mm NAD UPRAVENÝ TERÉN TEPELNOU IZOLACÍ ISOVER EPS PERIMETR TL. 120 mm.
- "A" - VĚTRACÍ PRŮDUCH PRO ODVĚTRÁNÍ DIGESTORE OSADIT PODLE TYPU ZAKOUPENÉ DIGESTORE - VEDENO V SOK. PODHLEDU
- "B" - VĚTRACÍ OTVORY 150x150 mm S.H. +0,150, S.H. +2,300, OPATŘENY PLASTOVOU MRŽÍKOU
- "W" - STŘEŠNÍ SVĚTLOVOD VELUX TWR 014 - 470x470 mm (TUBUS ø 350 mm)
- "K" - KOMÍNOVÉ JEDNOPRŮDUCHOVÉ TĚLESO SCHIEDEL ABSOLUT, TYP ABS 18, ROZMĚR TVAROVKY 360x360 mm
- "KD" - KOMÍNOVÁ DVÍŘKA (VYBÍRACÍ OTVOR)
- "E" - SOK. POHLED, S.H. +2,550 m
- "C" - ODVĚTRÁNÍ MÍSTNOSTI 1.05 PŘES MÍSTNOST 1.06 (VEDENO V SOK. PODHLEDU PŘES FASÁDU)
- "T" - STROPNÍ SKLÁDACÍ SCHODIŠTĚ JAP. LUSO PP (900x700 mm)
- "OK" - OBEZDĚNÍ KRBU BUDE REALIZOVÁNO Z CP 290/140/65 mm - OBEZDĚNÍ A ZAPOJENÍ KRBU KONZULTOVAT S DODAVATELEM KRBU
- "F" - SOK. POHLED, S.H. +2,685 m

HL. INŽENÝR PROJEKTU ING. LUBOŠ KÁNE	ZODP. PROJEKTANT ING. LUBOŠ KÁNE	VYPRACOVAL ING. MICHAL VODIČKA	KRESLIL ING. MICHAL VODIČKA
MÍSTO STAVBY: STAVEBNÍK: DATUM:			
STAVBA: RODINNÝ DŮM - INDIV. PROJEKT			
ČÁST PROJEKTU : ARCHITECTONICKÉ A STAV. TECH. ŘEŠENÍ			
OBSAH VÝKRESU: PODORYS PRÍZEMÍ			
FORMÁT ARCH. C		8 A4	
STUPEŇ PROV. DOK.		05/2014	
MĚRITKO KÓTOVÁNO V mm		1:50	
		ČÍS. VÝK. D112-02	